

DATA
PROT. N°

8
135
21

SPAZIO RISERVATO PER LE ANNOTAZIONI D'UFFICIO


Completata dal *Geom. Ernesto Orsini*
(Titolo, nome e cognome del tecnico)

Iscritto all'Albo dei Geometri
della Provincia di MILANO

DATA


Firma: *Orsini Et*

SCALA DI 1:200

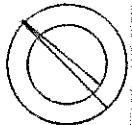

ORIENTAMENTO

PIANO CATTINATO
BOX

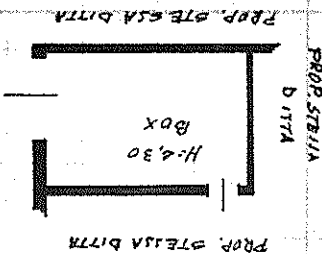

NUOVO CATASTO EDILIZIO URBANO

DIREZIONE GENERALE DEL CATASTO E DEI SERVIZI TECNICI ERARIALI



MINISTERO DELLE FINANZE

(R. DECRETO-LEGGE 13 APRILE 1939, N. 633)

Plantimetria dell'immobile situato nel Comune di *Bucclina s/c*
Via *I MAGGIO n. 34*
Ditta *MHOBILARE AZZURRA A. S. P. con sede in MILANO*
Allegata alla dichiarazione presentata all'Ufficio Tecnico Erariale di *MILANO*

Lire
100




NUOVO CATASTO EDILIZIO URBANO

(R. DECRETO-LEGGE 13 APRILE 1939, N. 652)

Planimetria dell'immobile situato nel Comune di BUCCHINESCO Via I. MAGGIO n. 34
Ditta J. MORILLI & C. s.p.a. A.2.1. con sede in MILANO
Allegata alla dichiarazione presentata all'Ufficio Tecnico Erariale di MILANO

Lire 100

DIREZIONE GENERALE DEL CATASTO E DEI SERVIZI TECNICI ERARIALI

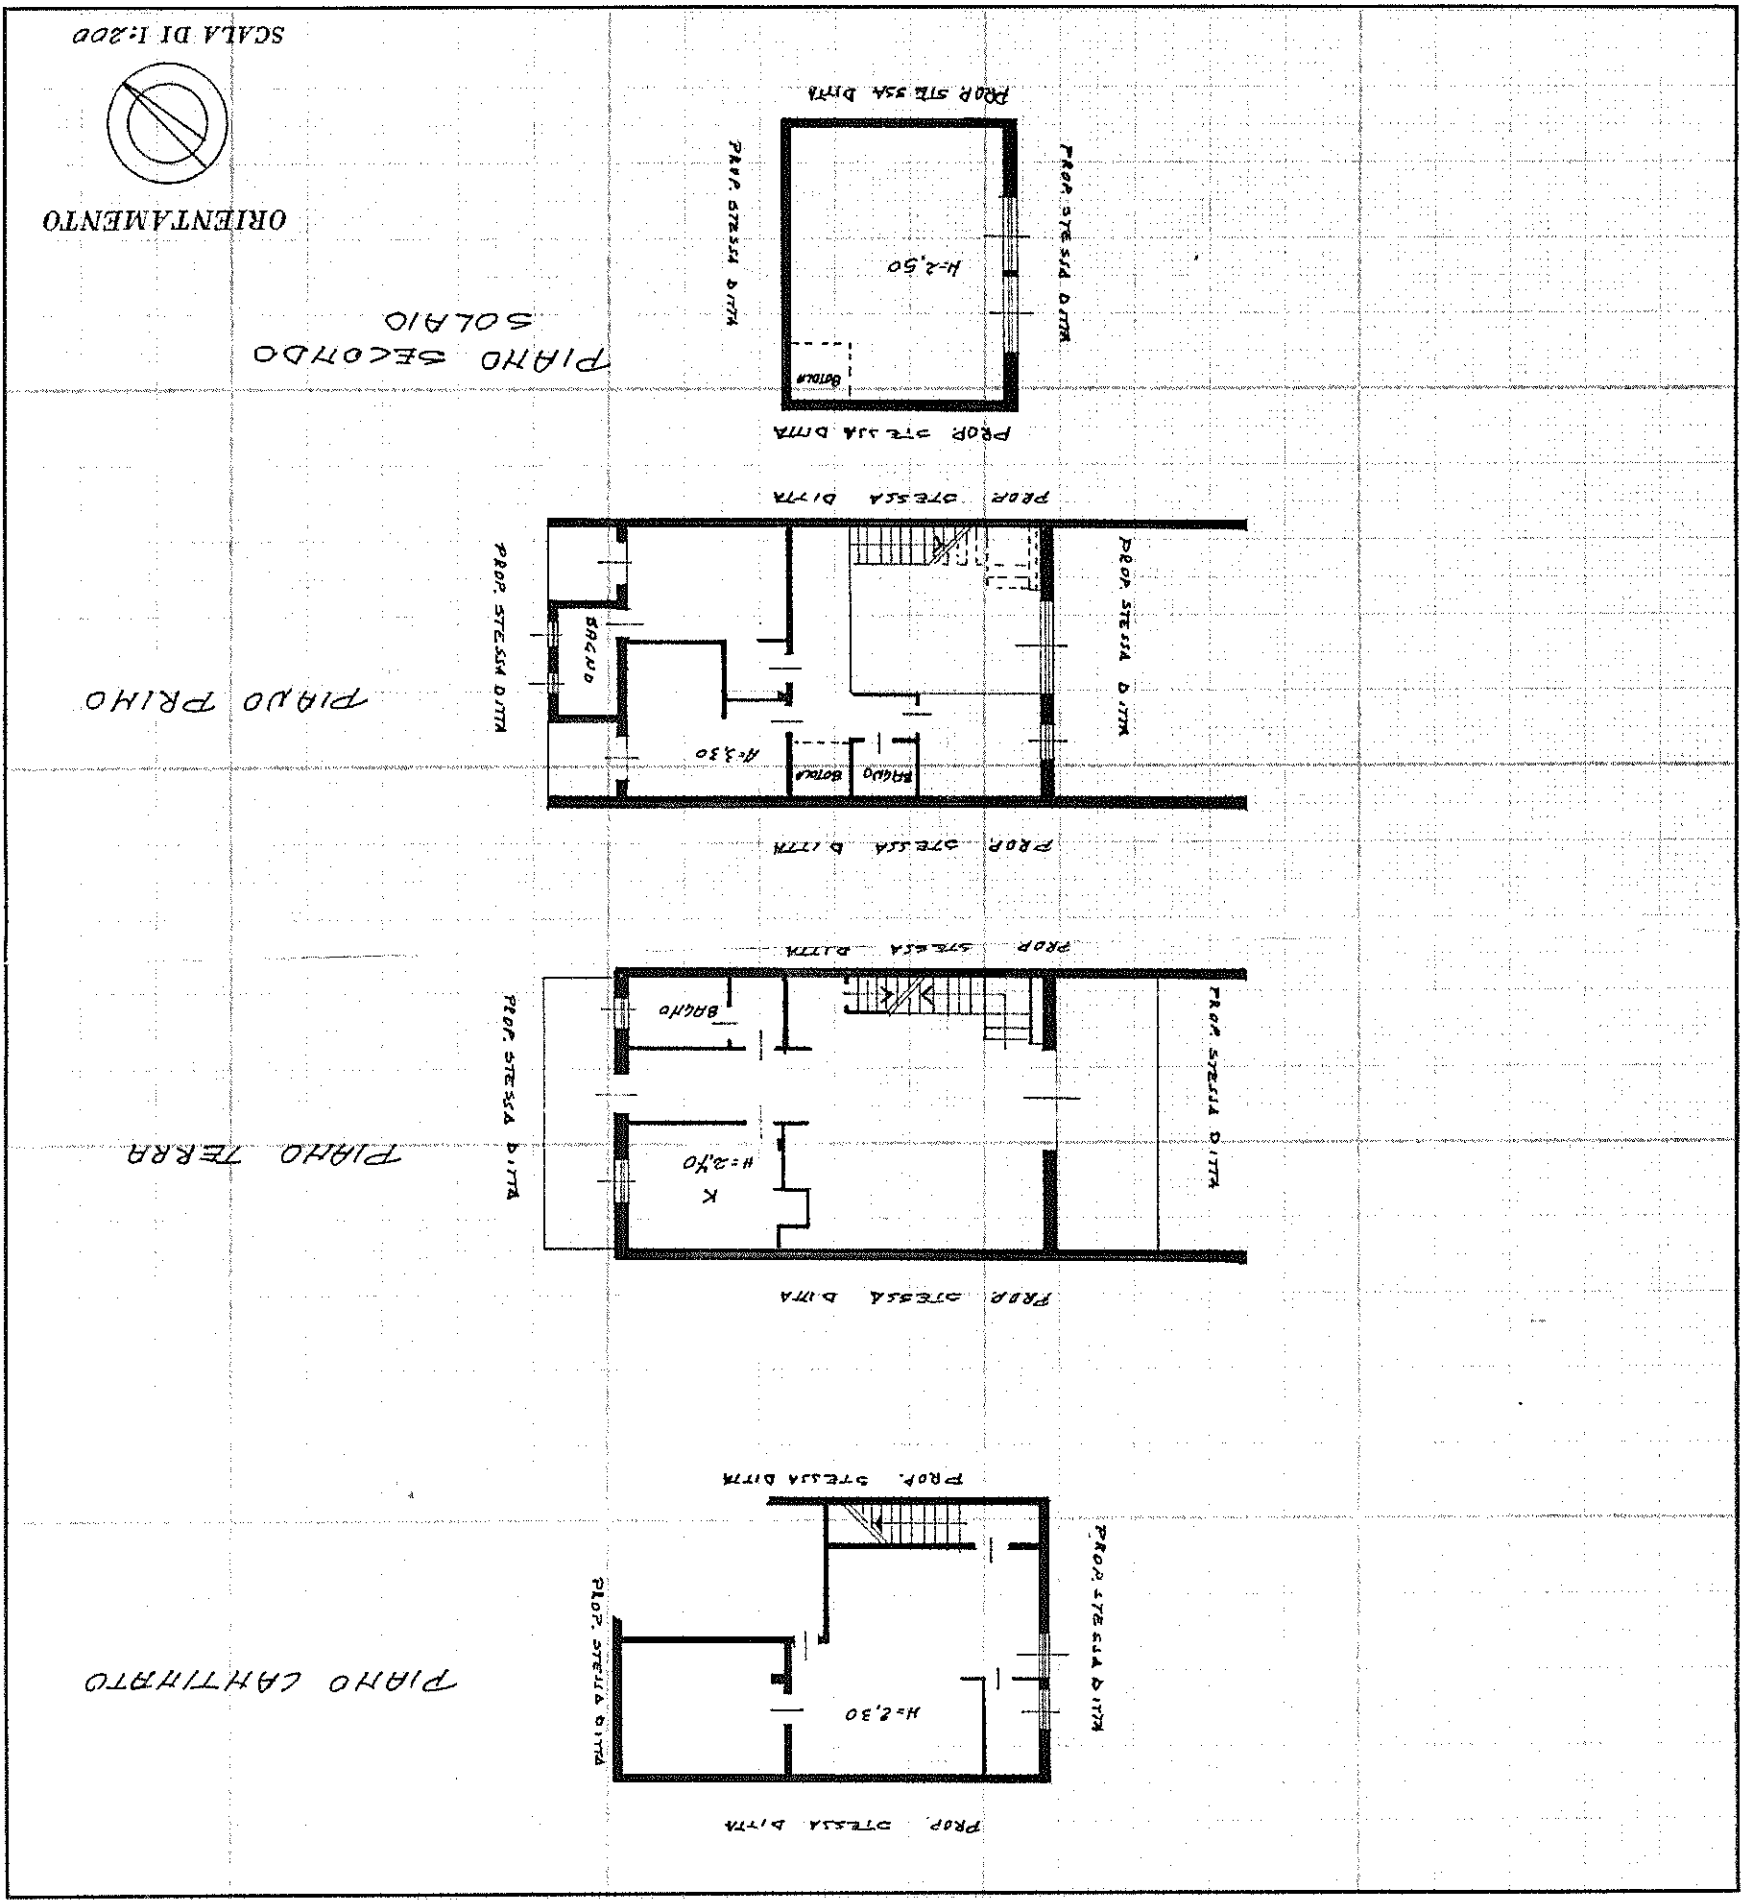

SPAZIO RISERVATO PER LE ANNOTAZIONI D'UFFICIO	
DATA PROT. N°	8 435 1
Firma: <u>[Signature]</u> DATA Iscritto all'Albo dei Geometri della Provincia di MILANO Compilata dal <u>Geom. F. RIVESTO ORIANI</u> (Titolo, nome e cognome del tecnico)	