

Agenzia delle Entrate
CATASTO FABBRICATI
Ufficio Provinciale di
Milano

Dichiarazione protocollo n. MI0510188 del 27/11/2017

Planimetria di u.i.u. in Comune di Buccinasco

Via Roma

civ. 21

Identificativi Catastali:

Sezione:

Foglio: 8

Particella: 201

Subalterno: 18

Compilata da:

Zampieri Enrico

Iscritto all'albo:

Architetti



Prov. Milano

N. 11705

Scheda n. 1

Scala 1:200

PIANO SECONDO
H=3,00

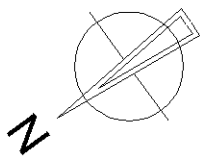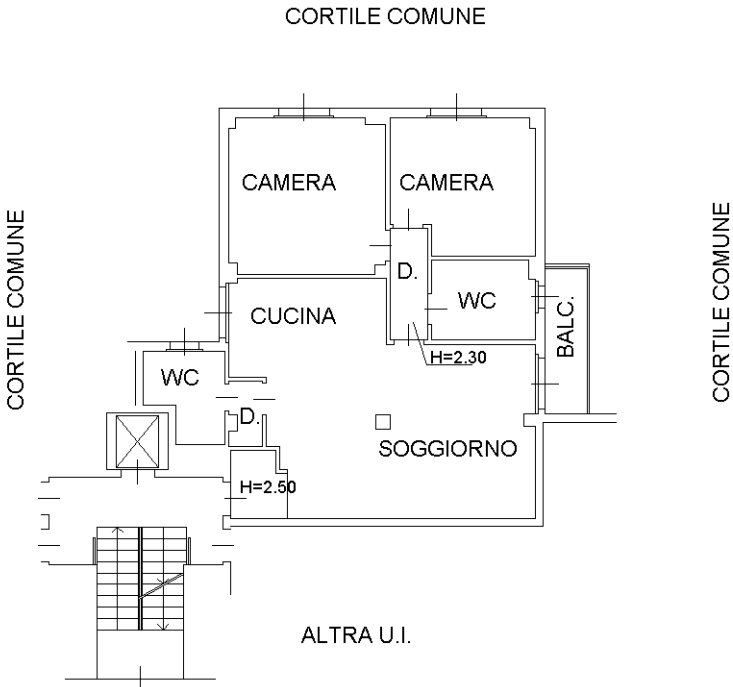

Ultima planimetria in atti